




KAMIENICA
WICHERKIEWICZÓW

Poznań, ul. Św. Marcin 11A

lokal usługowy

parter/przyziemie (witryna od ul. Wysokiej)

powierzchnia użytkowa lokalu - 149,26 m.kw.

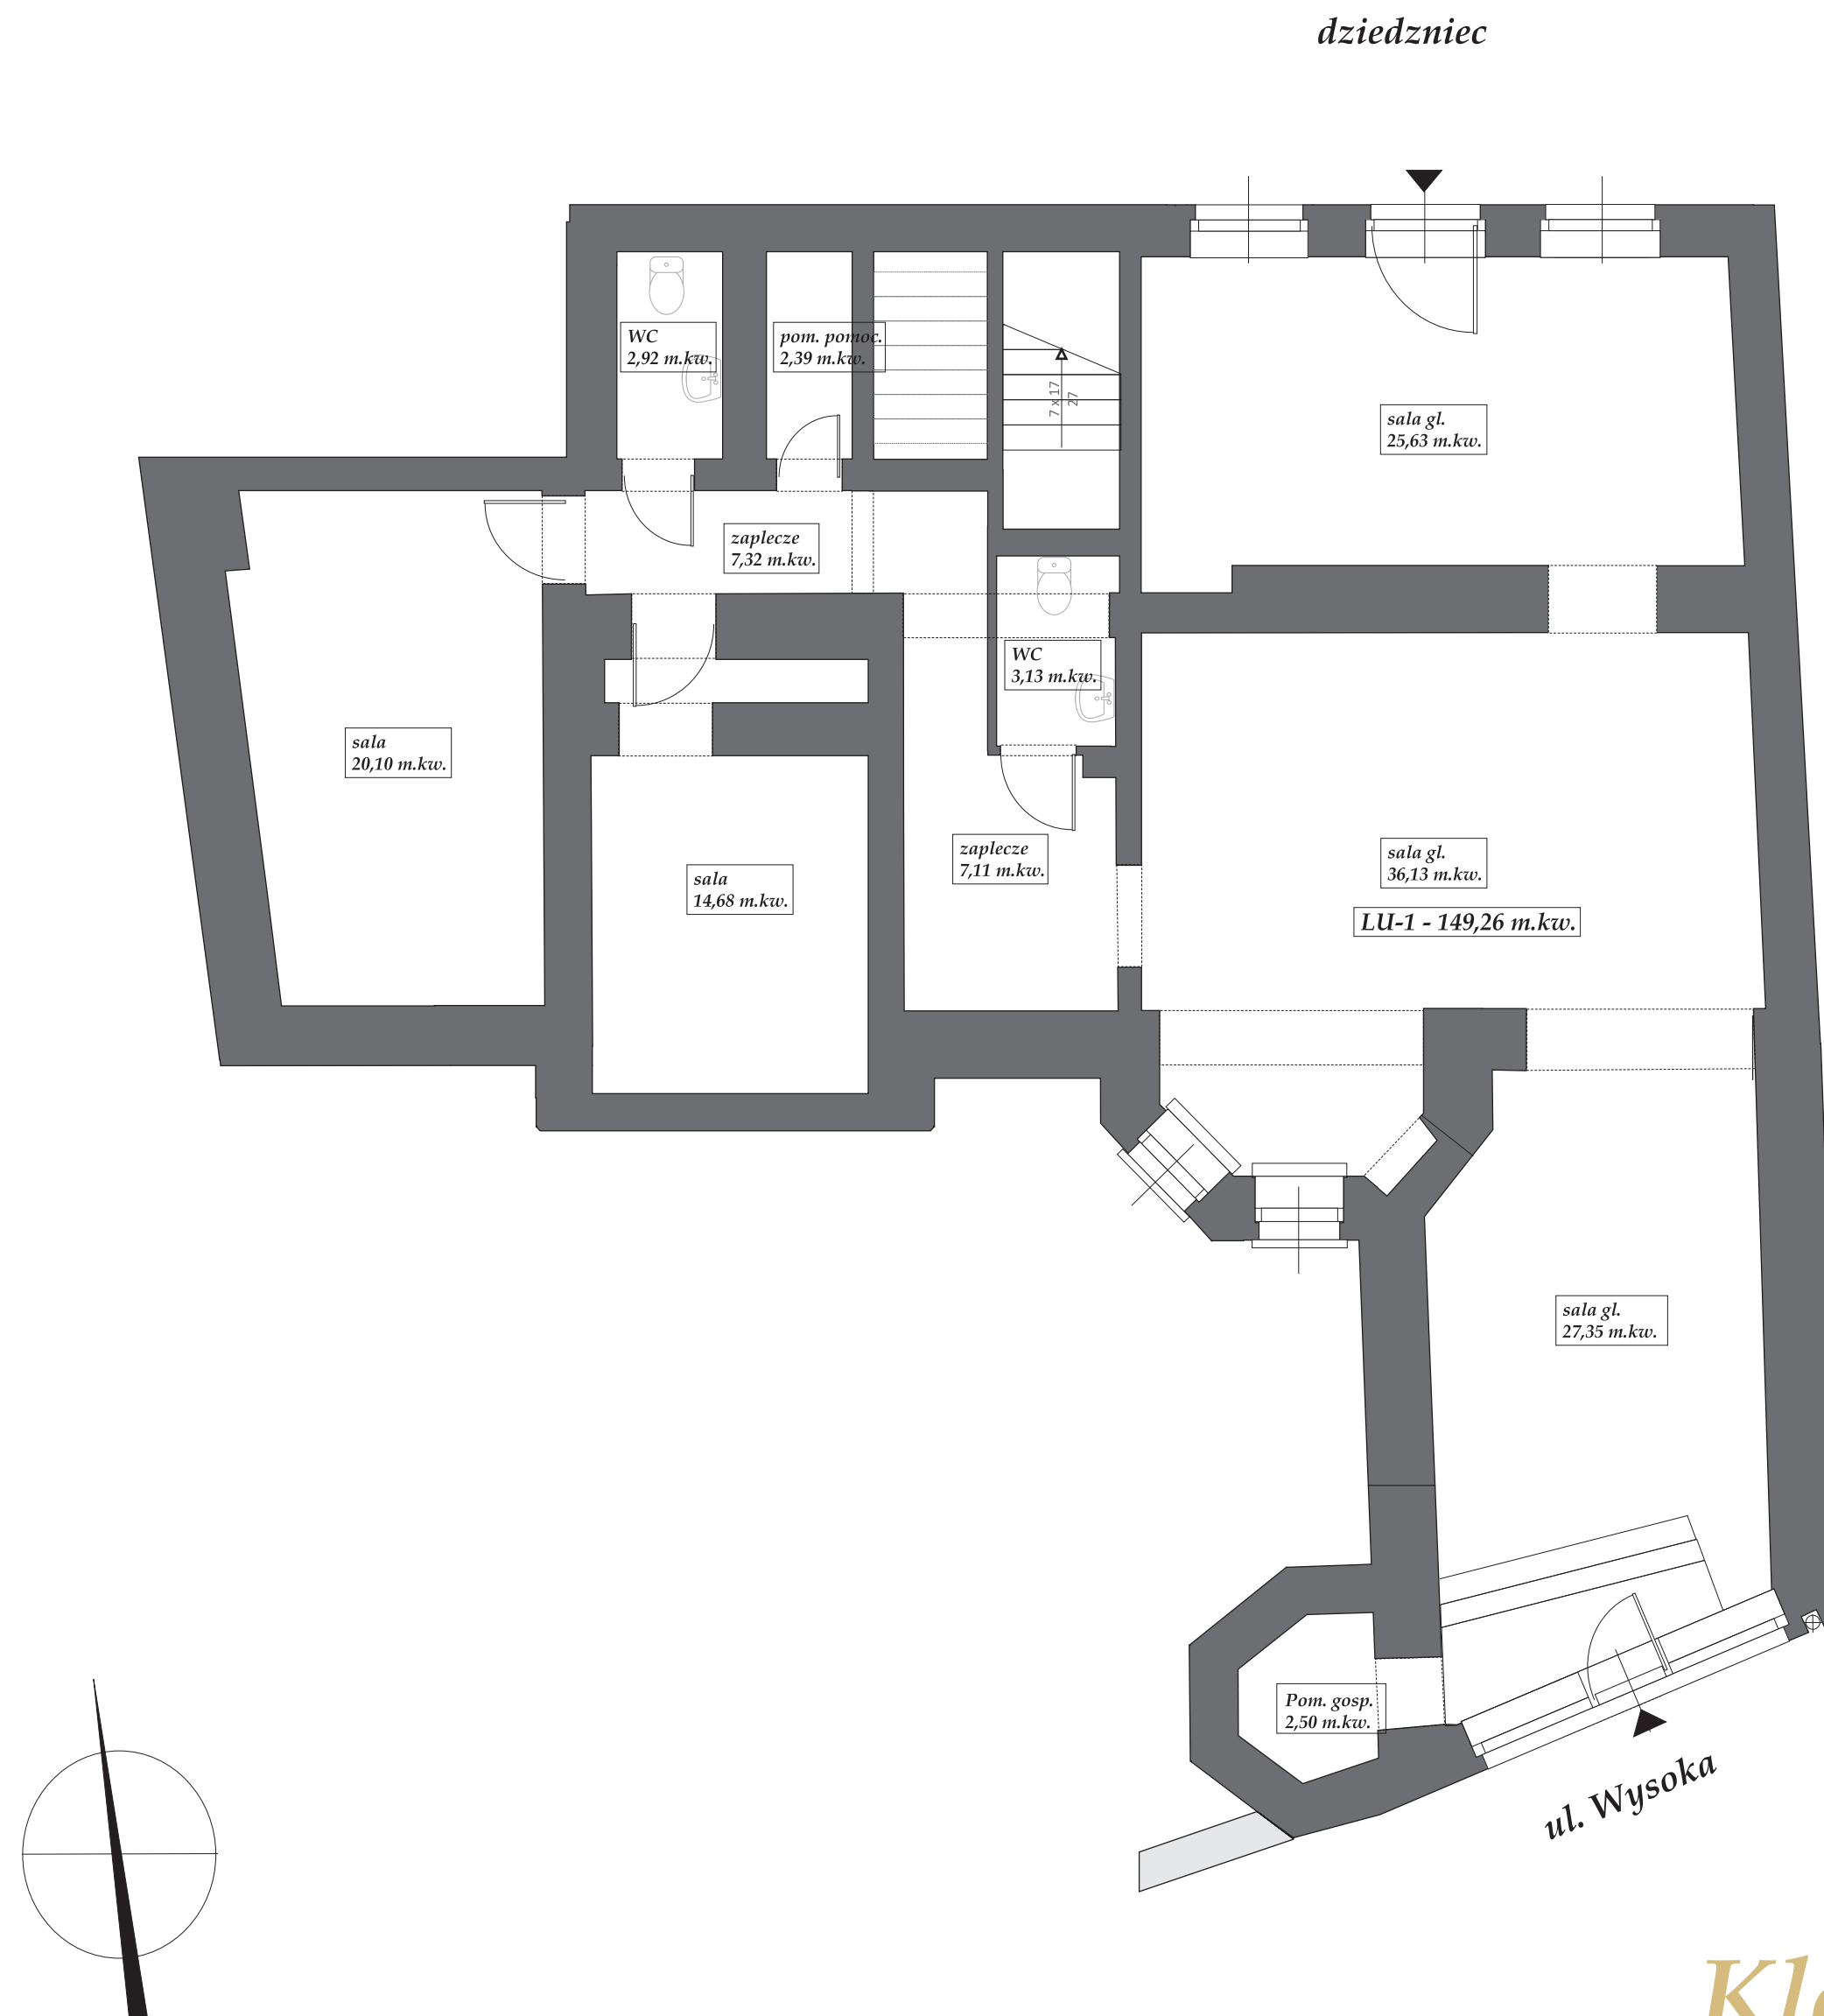

Klejnót Starego Miasta...